


		ARRIVO LINEA 230V DA CONTINUTA'	GENERALE CONCENTR. GATEWAY	ALIMENTATORE C.TI AUX 24Vdc	PROTEZIONE C.TI AUX 24Vdc						
Utenza	Potenza tot. [kW]										
	Ib [A]										
Interruttore o Sezionatore	Tipo		MTD		FU						
	Poli		2		2						
	In [A]		10		4						
	Pot.interruz. [kA]		4,5		100						
Differenziale	Idn [A]		0,03 - [A]								
	Tempo		0,00								
Fusibile	Tipo				10,3x38						
	Calibro [A]				4gL						
Contattore	Tipo										
	Portata(Pn) [kW]										
Rele' Termico	Tipo										
	Taratura [A]										
Linea di Potenza	Tipo cavo										
	Formazione										
	Lunghezza [m]										
	Iz [A]										

*****	*****	Data :	01/03/11	Descrizione: SCHEMA TIPICO CONCENTRATORE IMPIANTO FOTOVOLTAICO	Cliente:		N° DISEGNO: -						
*****	*****	Diseg.:	Ronci I.		Progetto:								
*****	*****	Progetto:	-		File disegno:			Pagina:	1	Pagina suc.	2	Pagine Tot.:	2
MODIFICA	DATA	FIRME	Visto:		-	Matricola:		-					

ANTIFURTO

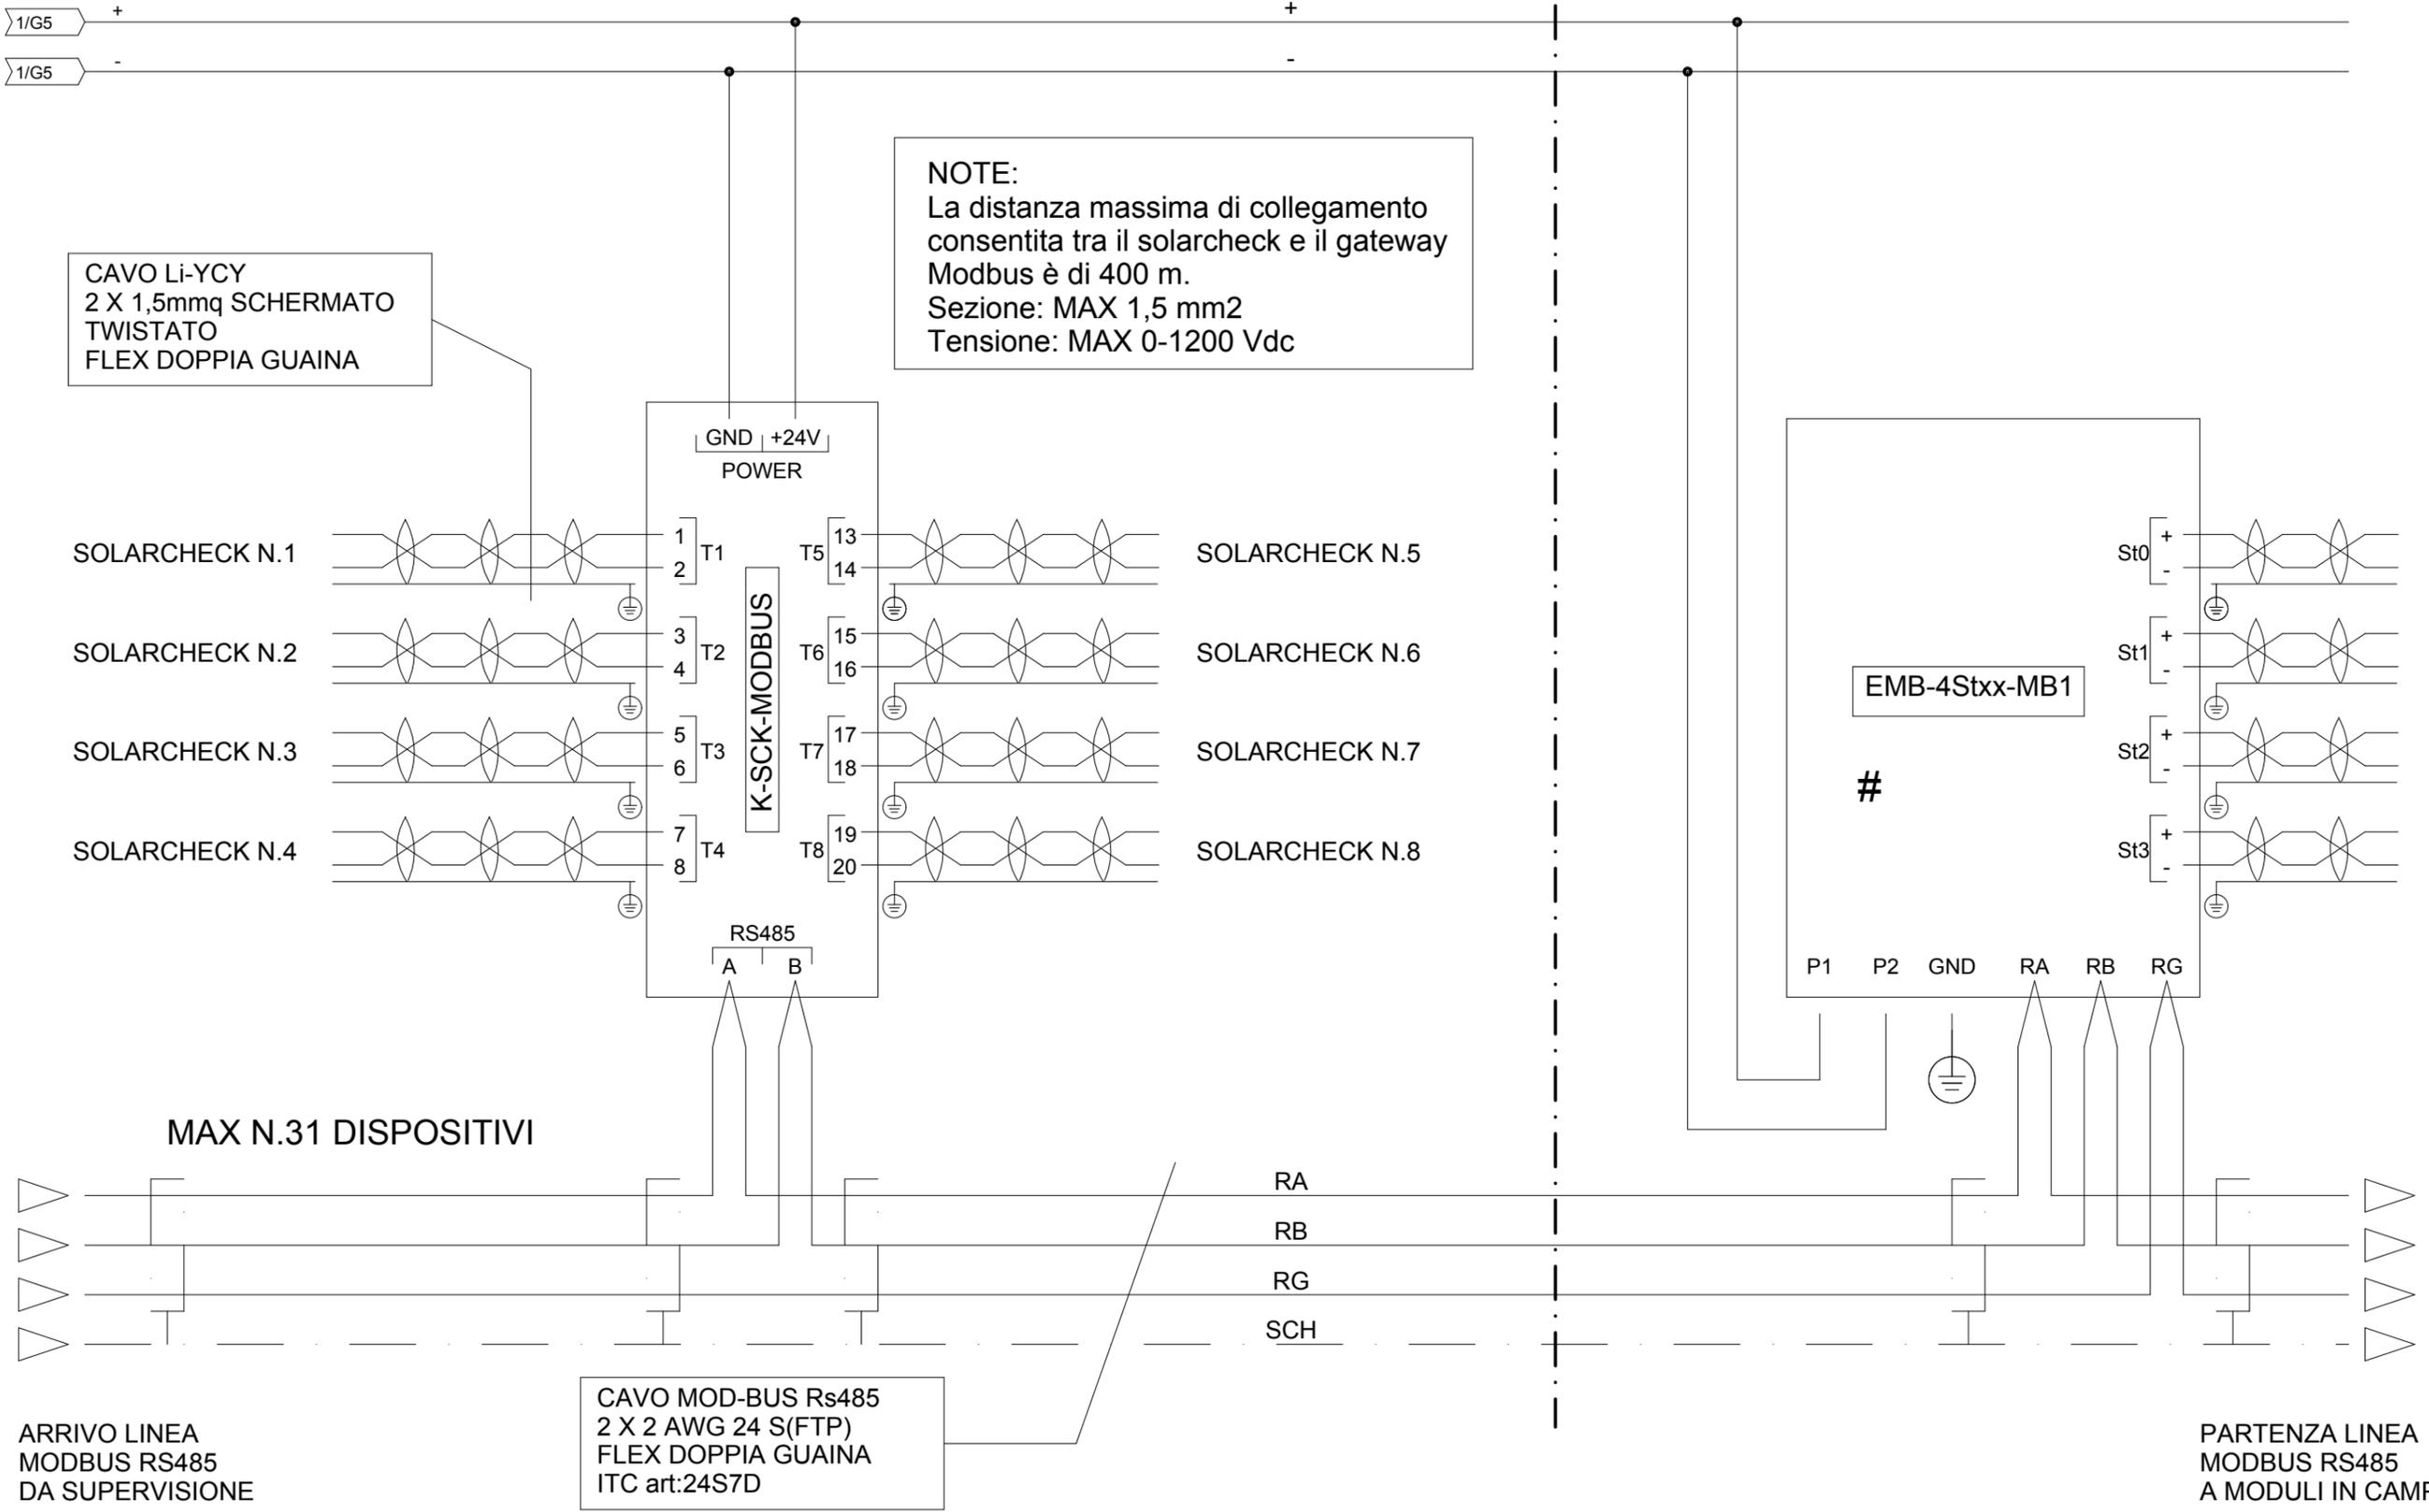

*****	*****	Data :	01/03/11	Descrizione: SCHEMA TIPICO CONCENTRATORE IMPIANTO FOTOVOLTAICO	Cliente:		N° DISEGNO:		
*****	*****	Diseg.:	Ronci I.		Progetto:		-		
*****	*****	Progetto:	-		File disegno:		Pagina:	Pagina succ.	Pagine Tot.:
MODIFICA	DATA	FIRME	Visto: -		Matricola:	-	2		2