


ATTENZIONE: TENSIONE MASSIMA DI STRINGA 900V

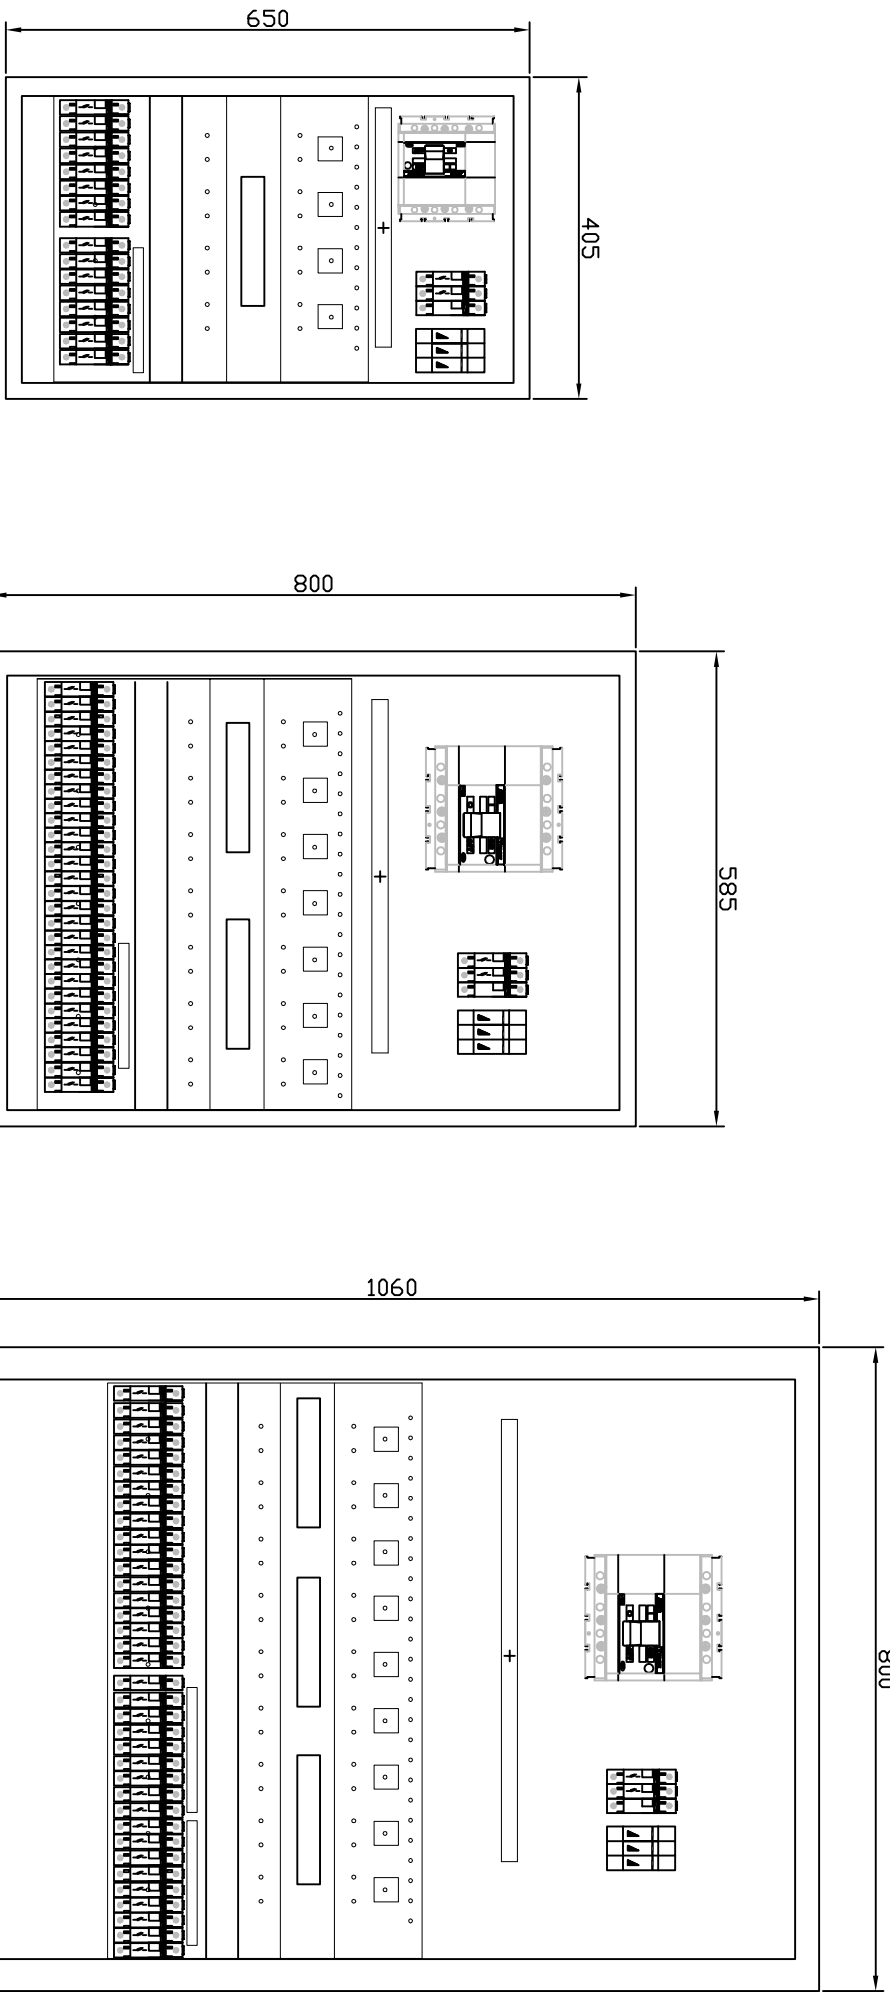

CASSA IP 65 PRDF. 200

CASSA IP 65 PRDF. 300

CASSA IP 65 PRDF. 300

QUADRO FINO A 8 STRINGHE


QUADRO FINO A 14 STRINGHE

QUADRO FINO A 18 STRINGHE

*****	*****	Data :	28.02.11	Descrizione:		Cliente:	N° DISEGNO:						
*****	*****	Diseg.:	MD	QUADRO DI STRINGA CON CONTROLLO PHOENIX		Progetto:							
*****	*****	Progetto:	-	FINO A 18 INGRESSI 900V		File disegno:							
MODIFICA	DATA	FIRME	Visto:	-		Matricola:	-	Pagina:	1	Pagina succ.	2	Pagine Tot.:	5





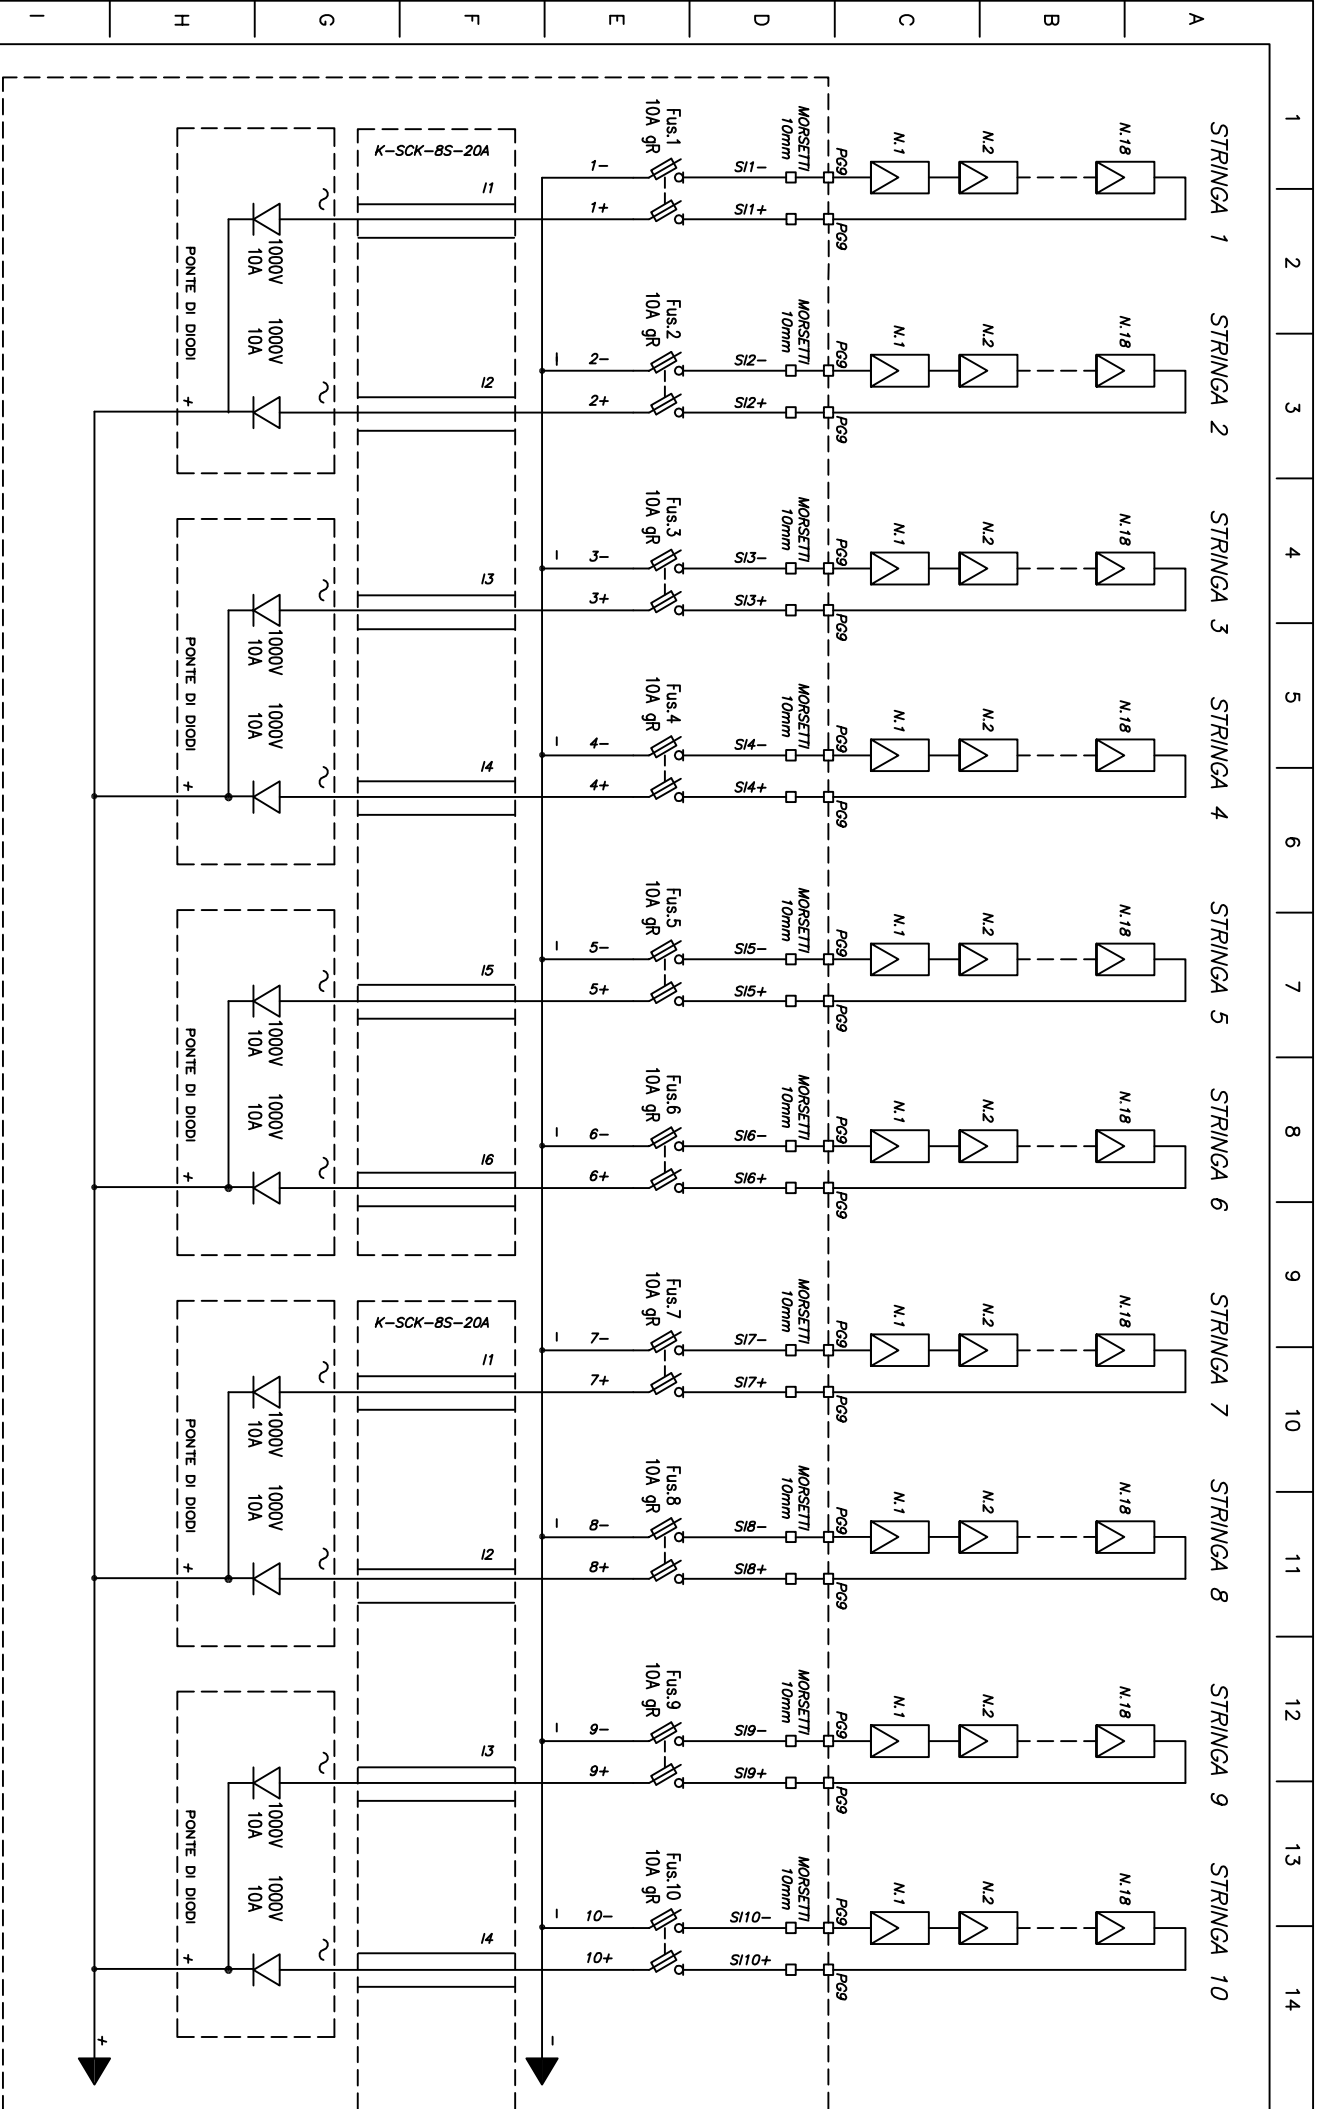

*****	*****	Data :	28.02.11	Descrizione:		Cliente:	N° DISEGNO:	
*****	*****	Diseg.:	MD	QUADRO DI STRINGA CON CONTROLLO PHOENIX		Progetto:		
*****	*****	Progetto:	-	FINO A 18 INGRESSI 900V		File disegno:	Pagina: 2	
MODIFICA	DATA	FIRME	Visto:	-		Matticola:	-	Pagina succ. 3
						Pagine Tot.: 5		



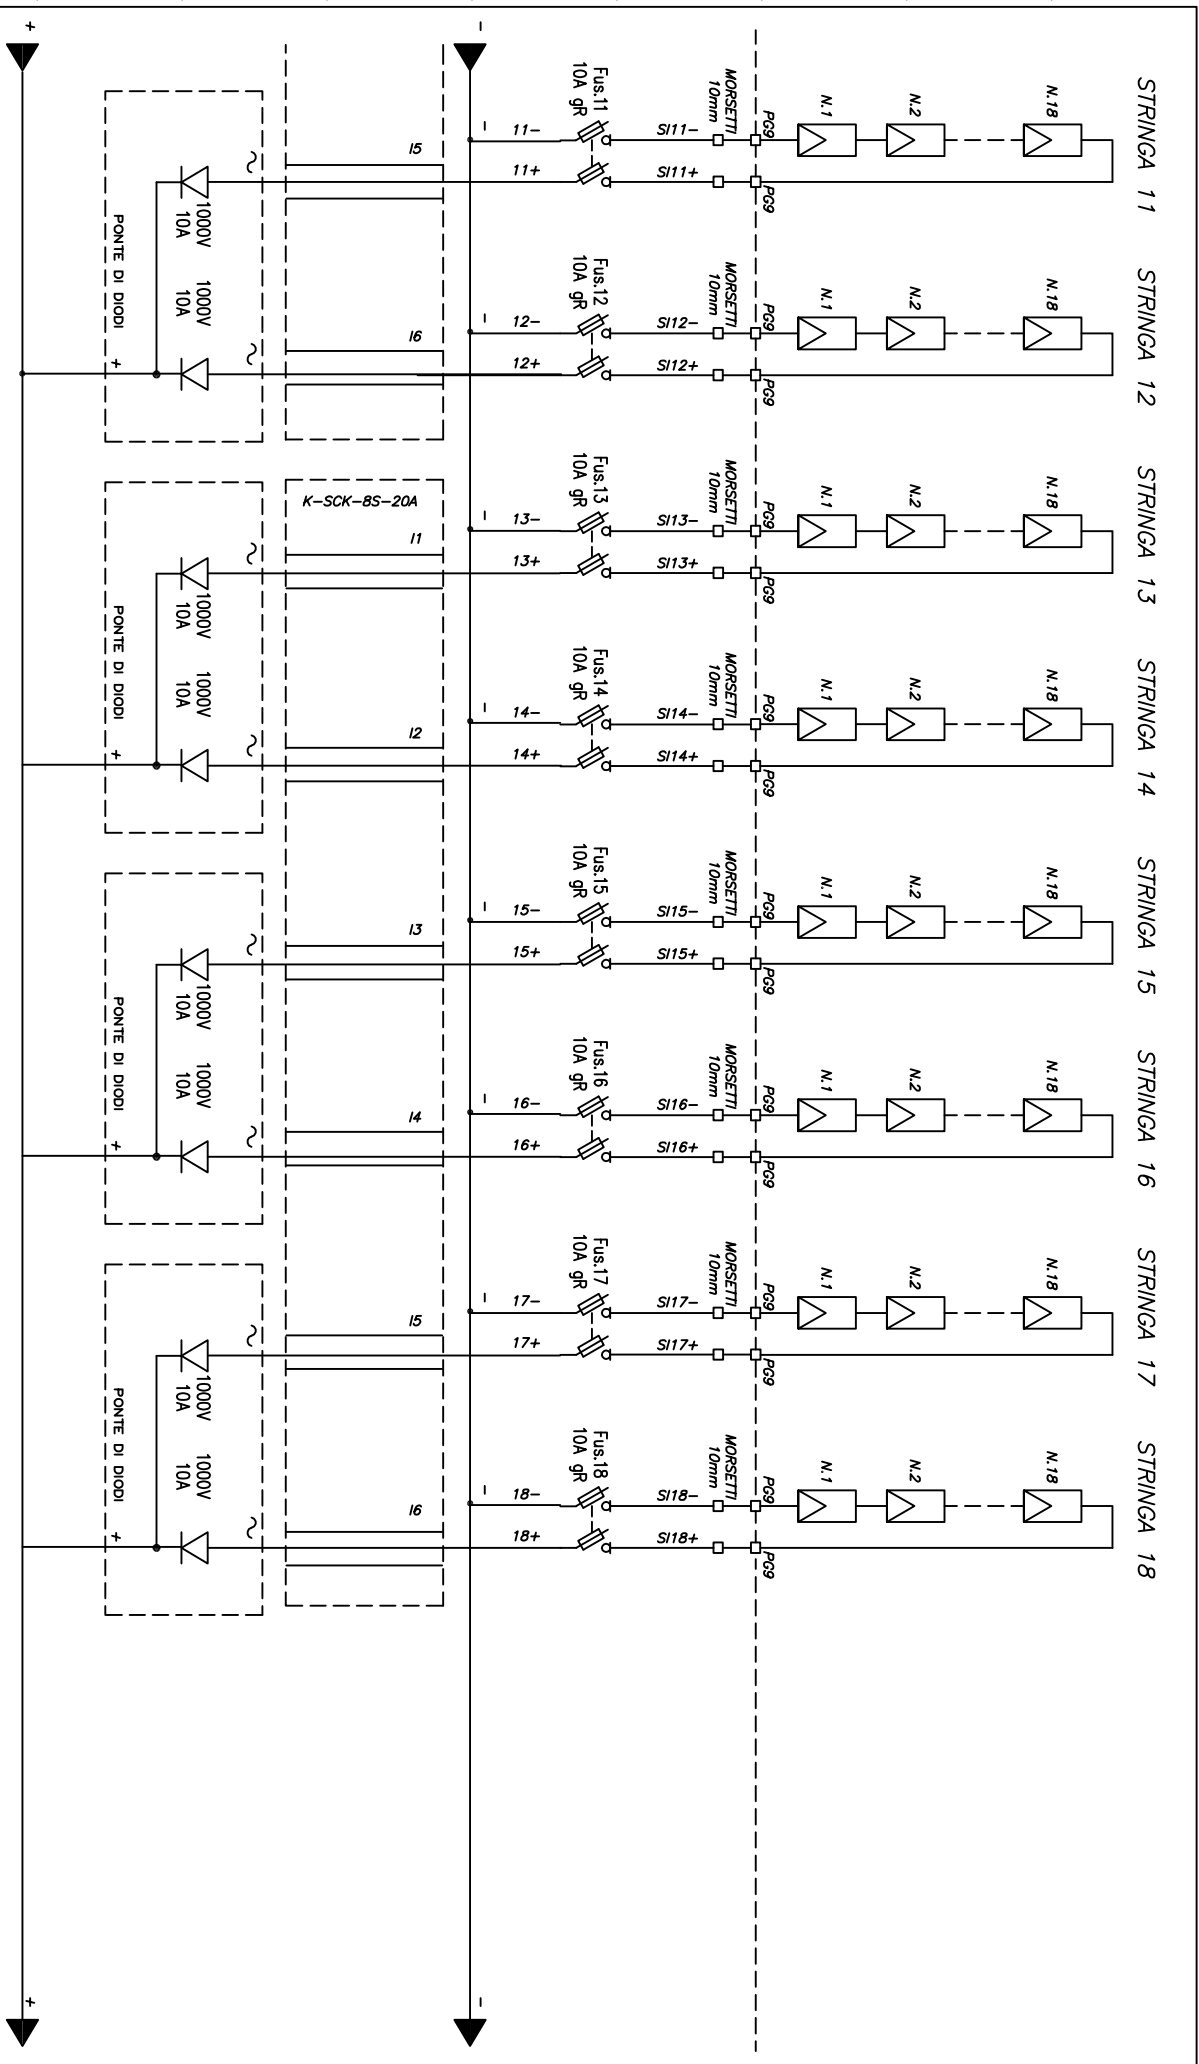

*****	*****	Data :	28.02.11
*****	*****	Disegn.:	MD
*****	*****	Progetto:	-
MODIFICA	DATA	FIRME	Visto:






Descrizione:			
QUADRO DI STRINGA CON CONTROLLO PHOENIX			
FINO A 18 INGRESSI 900V			


Cliente:		N° DISEGNO:	
Progetto:			
File disegno:		Pagina:	3
Matricola:	-	Pagina succ.	4
		Pagine Tot.:	5

1	
2	
3	
4	
5	
6	
7	
8	
9	
10	
11	
12	
13	
14	

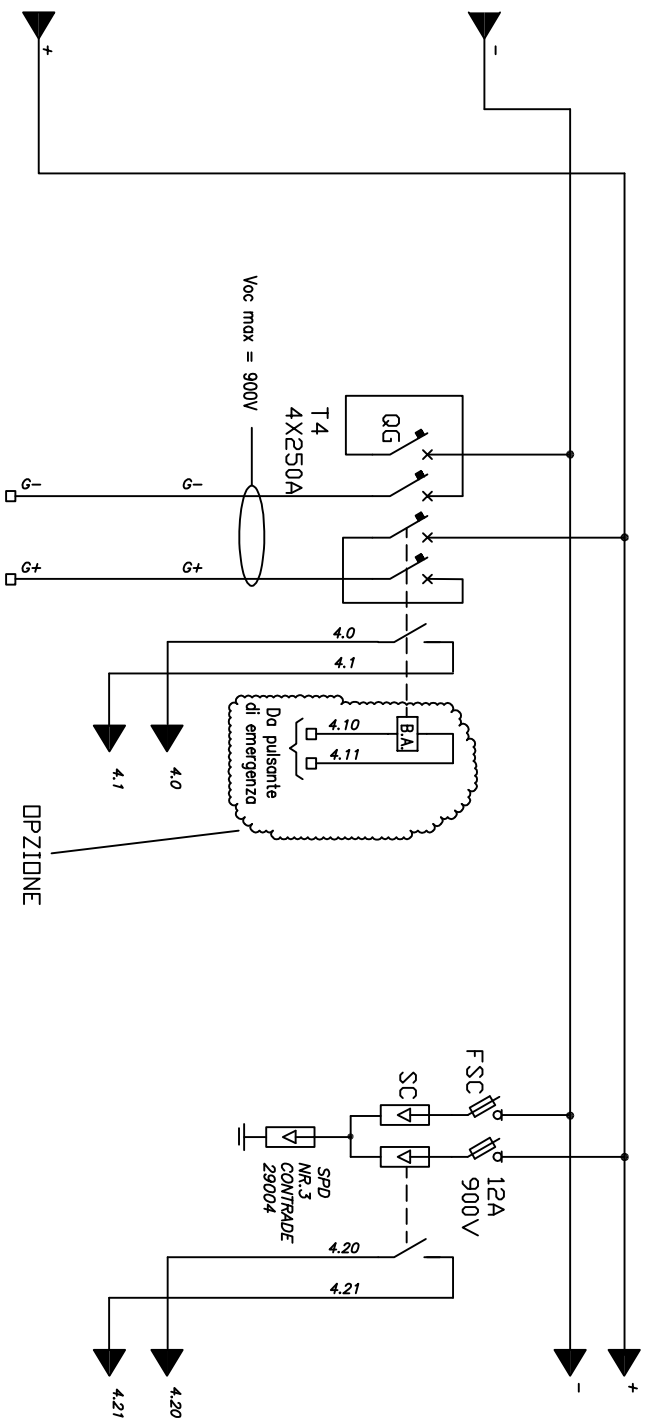

QUADRO DI STRINGA

*****	*****			Diseg.:	MD						
*****	*****			Progetto:	-						
*****	*****			Matricola:	-						
*****	*****			File disegno:	-						
MODIFICA	DATA	FIRMA	Visito:	-		Pagina:	4	Pagina succ.	5	Pagina Tot.:	5

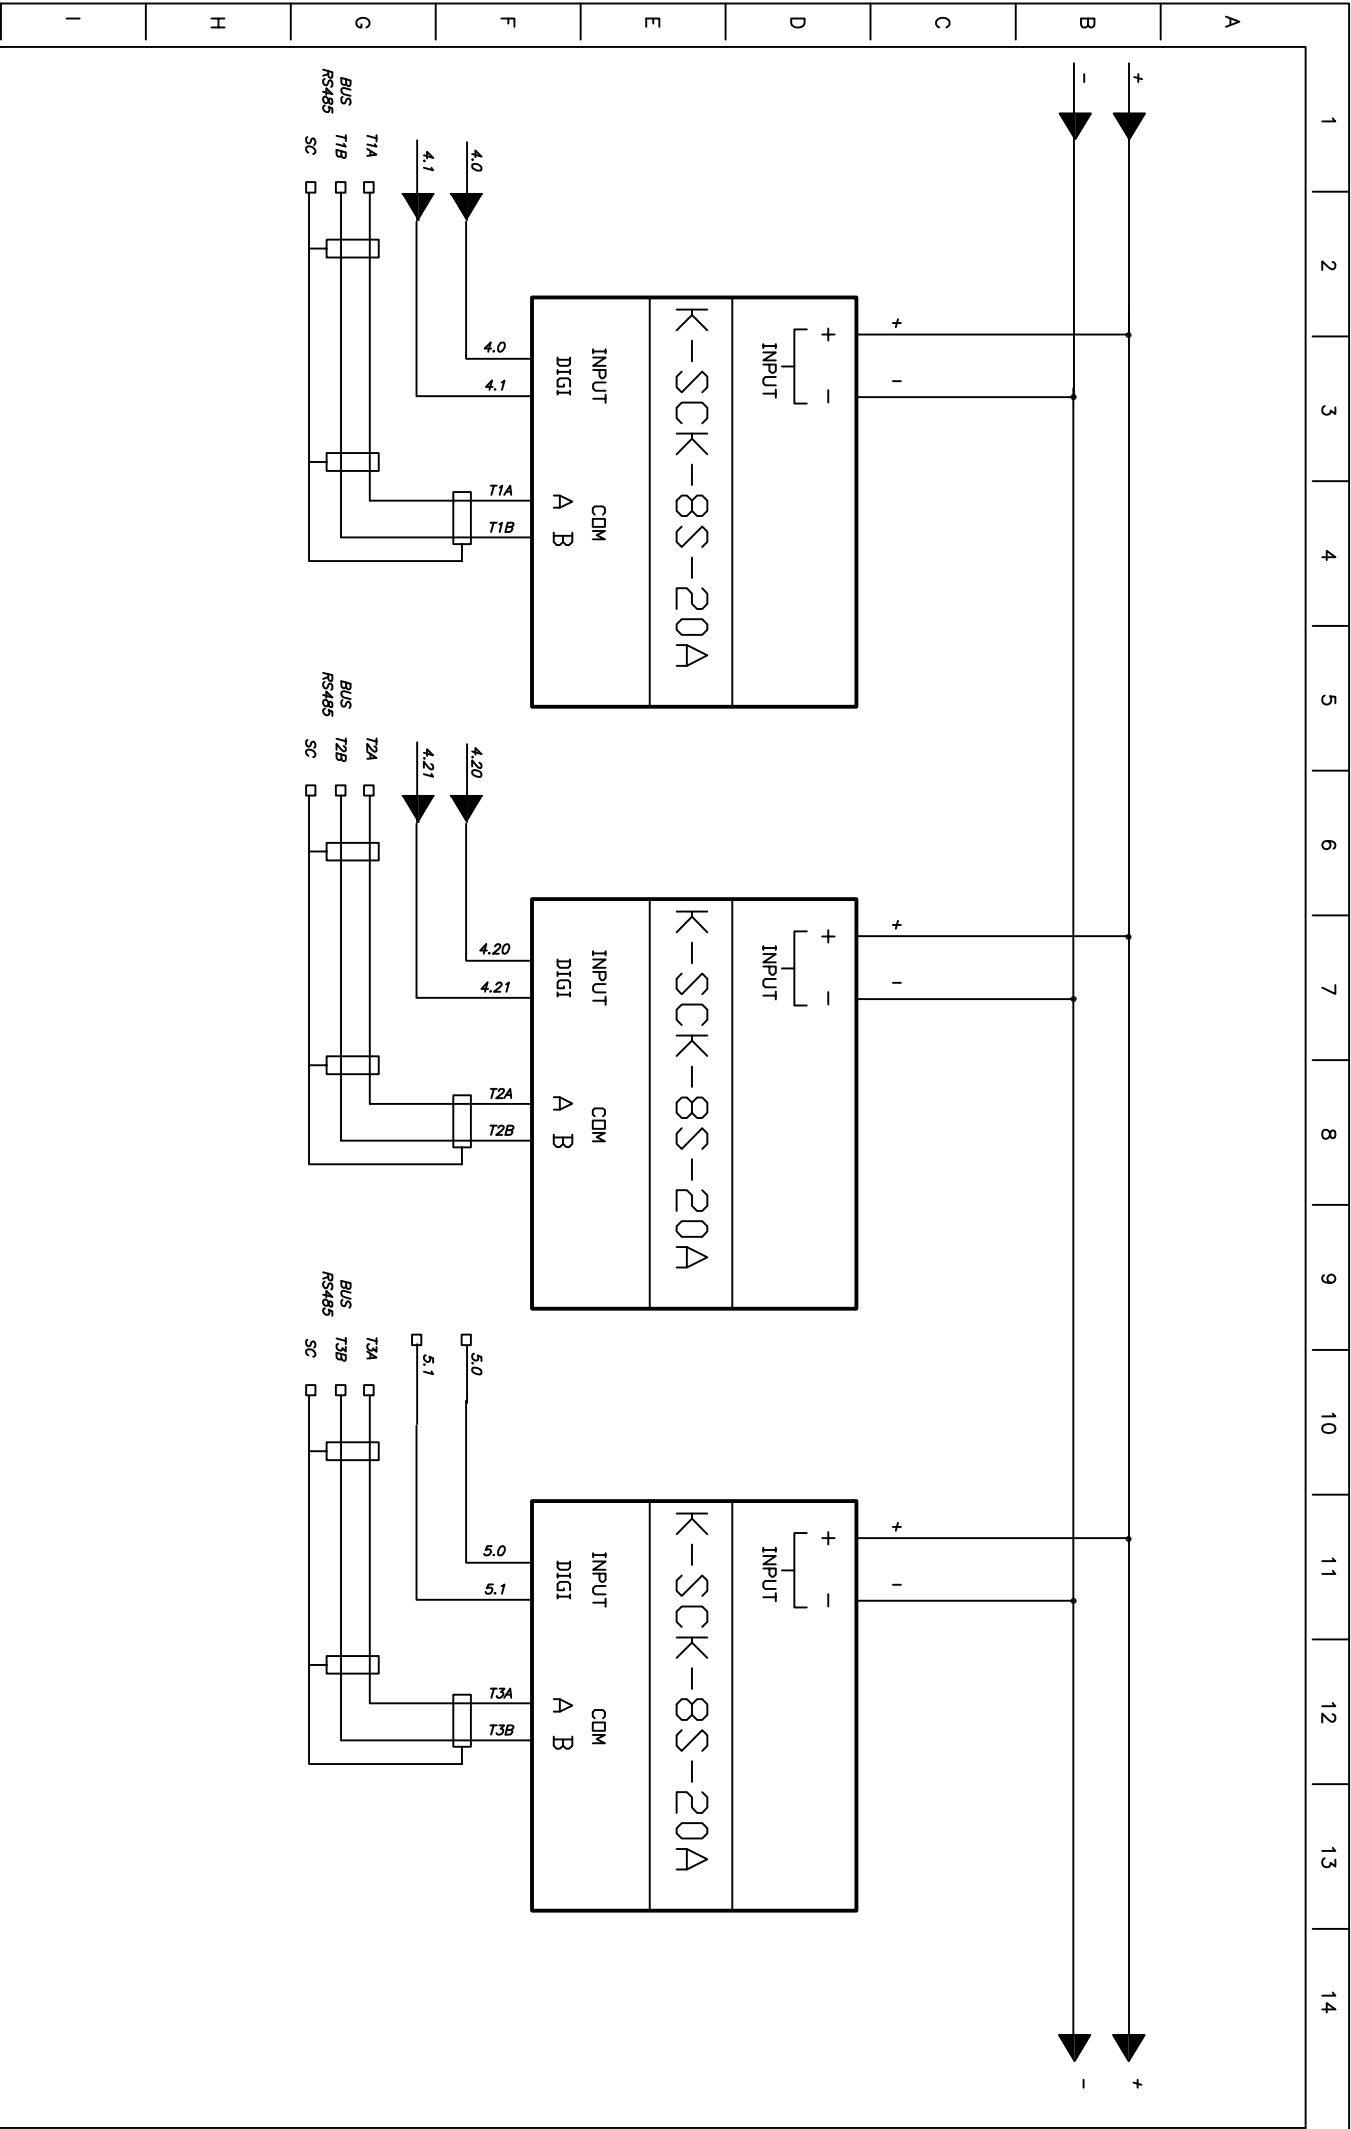

*****	*****	Date :	28.02.11	Descrizione: QUADRO DI STRINGA CON CONTROLLO PHOENIX FINO A 18 INGRESSI 900V				N° DISEGNO:		
*****	*****	Disegn.: MD						Pagina:		
*****	*****	Progetto:						Pagina succ.		
*****	*****	FRME	Visto: -					Pagina Tot.: 5		
MODIFICA		DATA		FRME		Visto: -	Matricola: -			

